


位置図・平面図

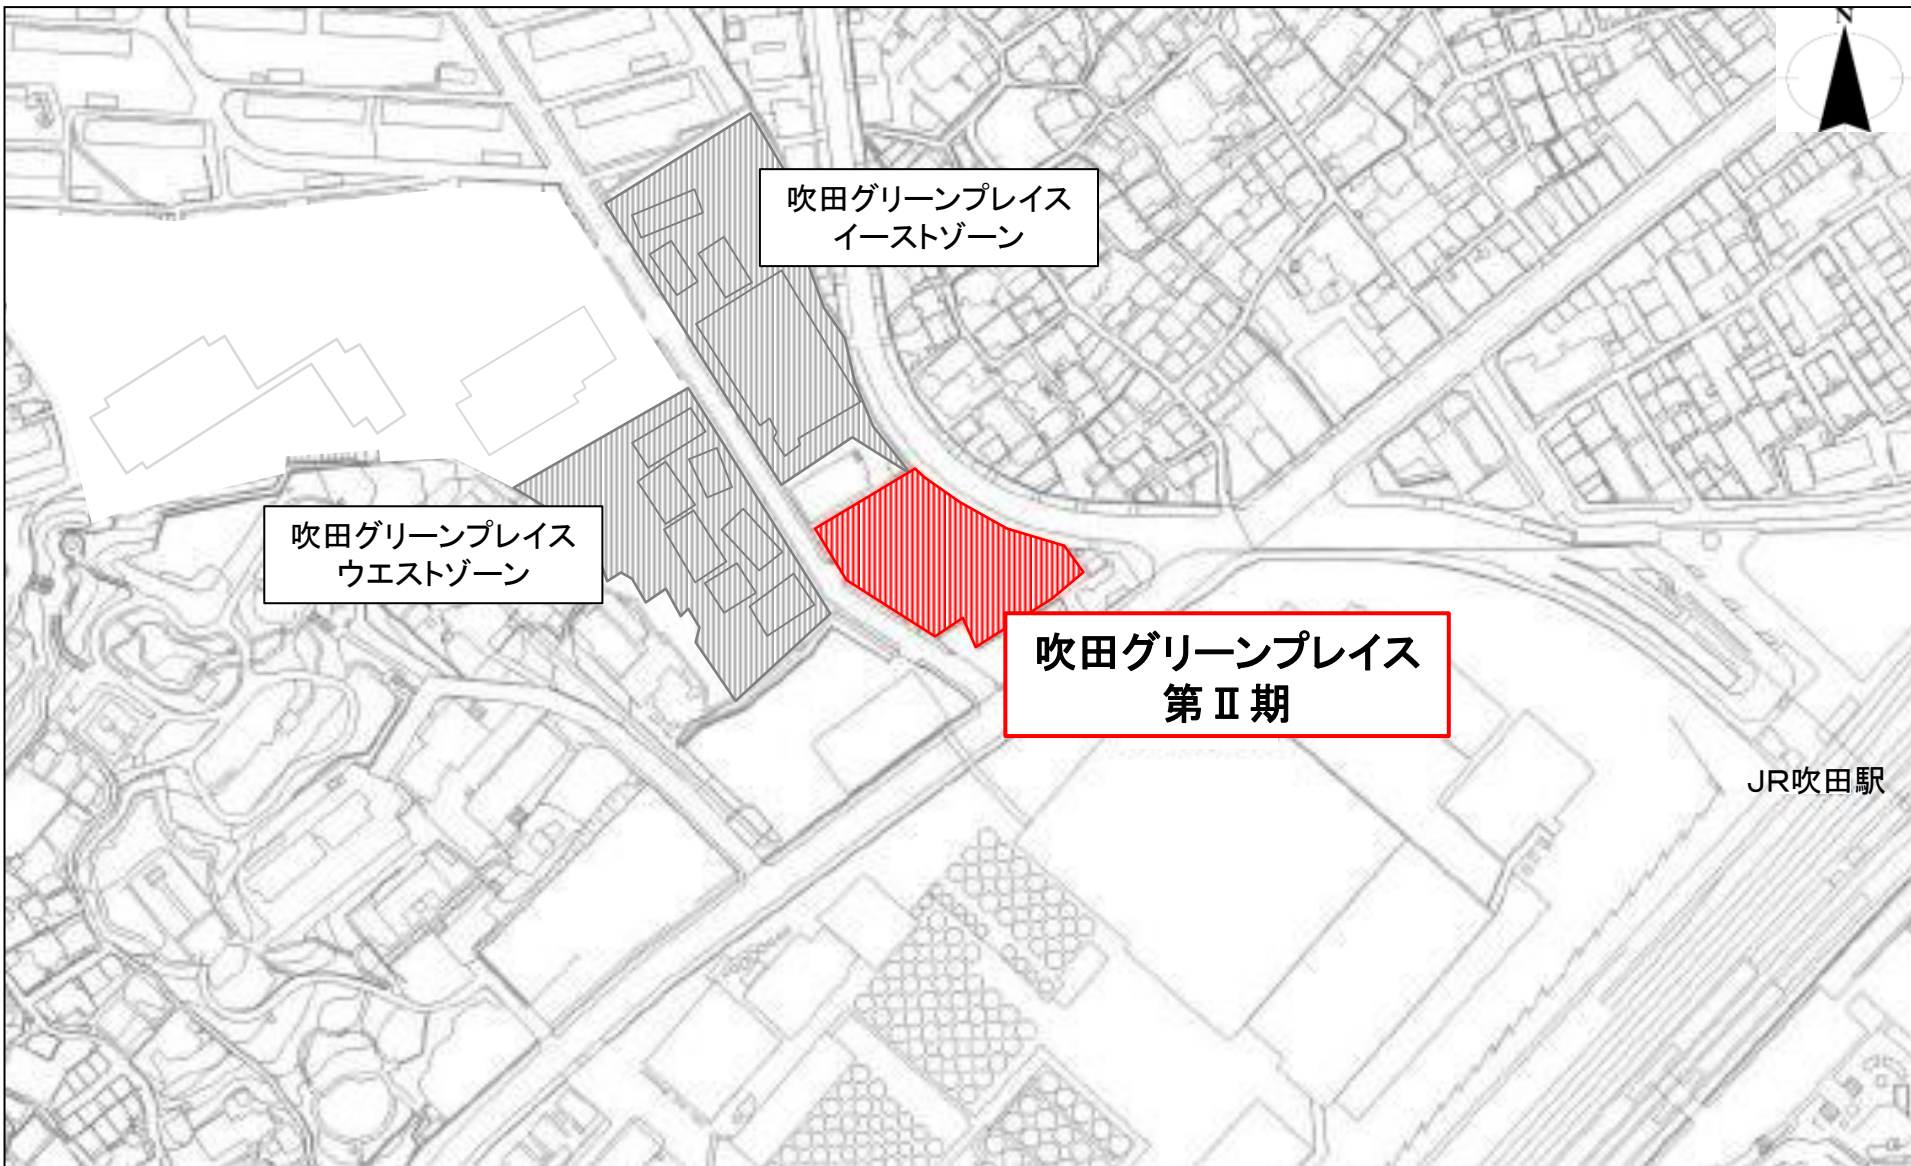

吹田グリーンプレイス 全体平面図



Ⅱ期平面図

