


事業概略図

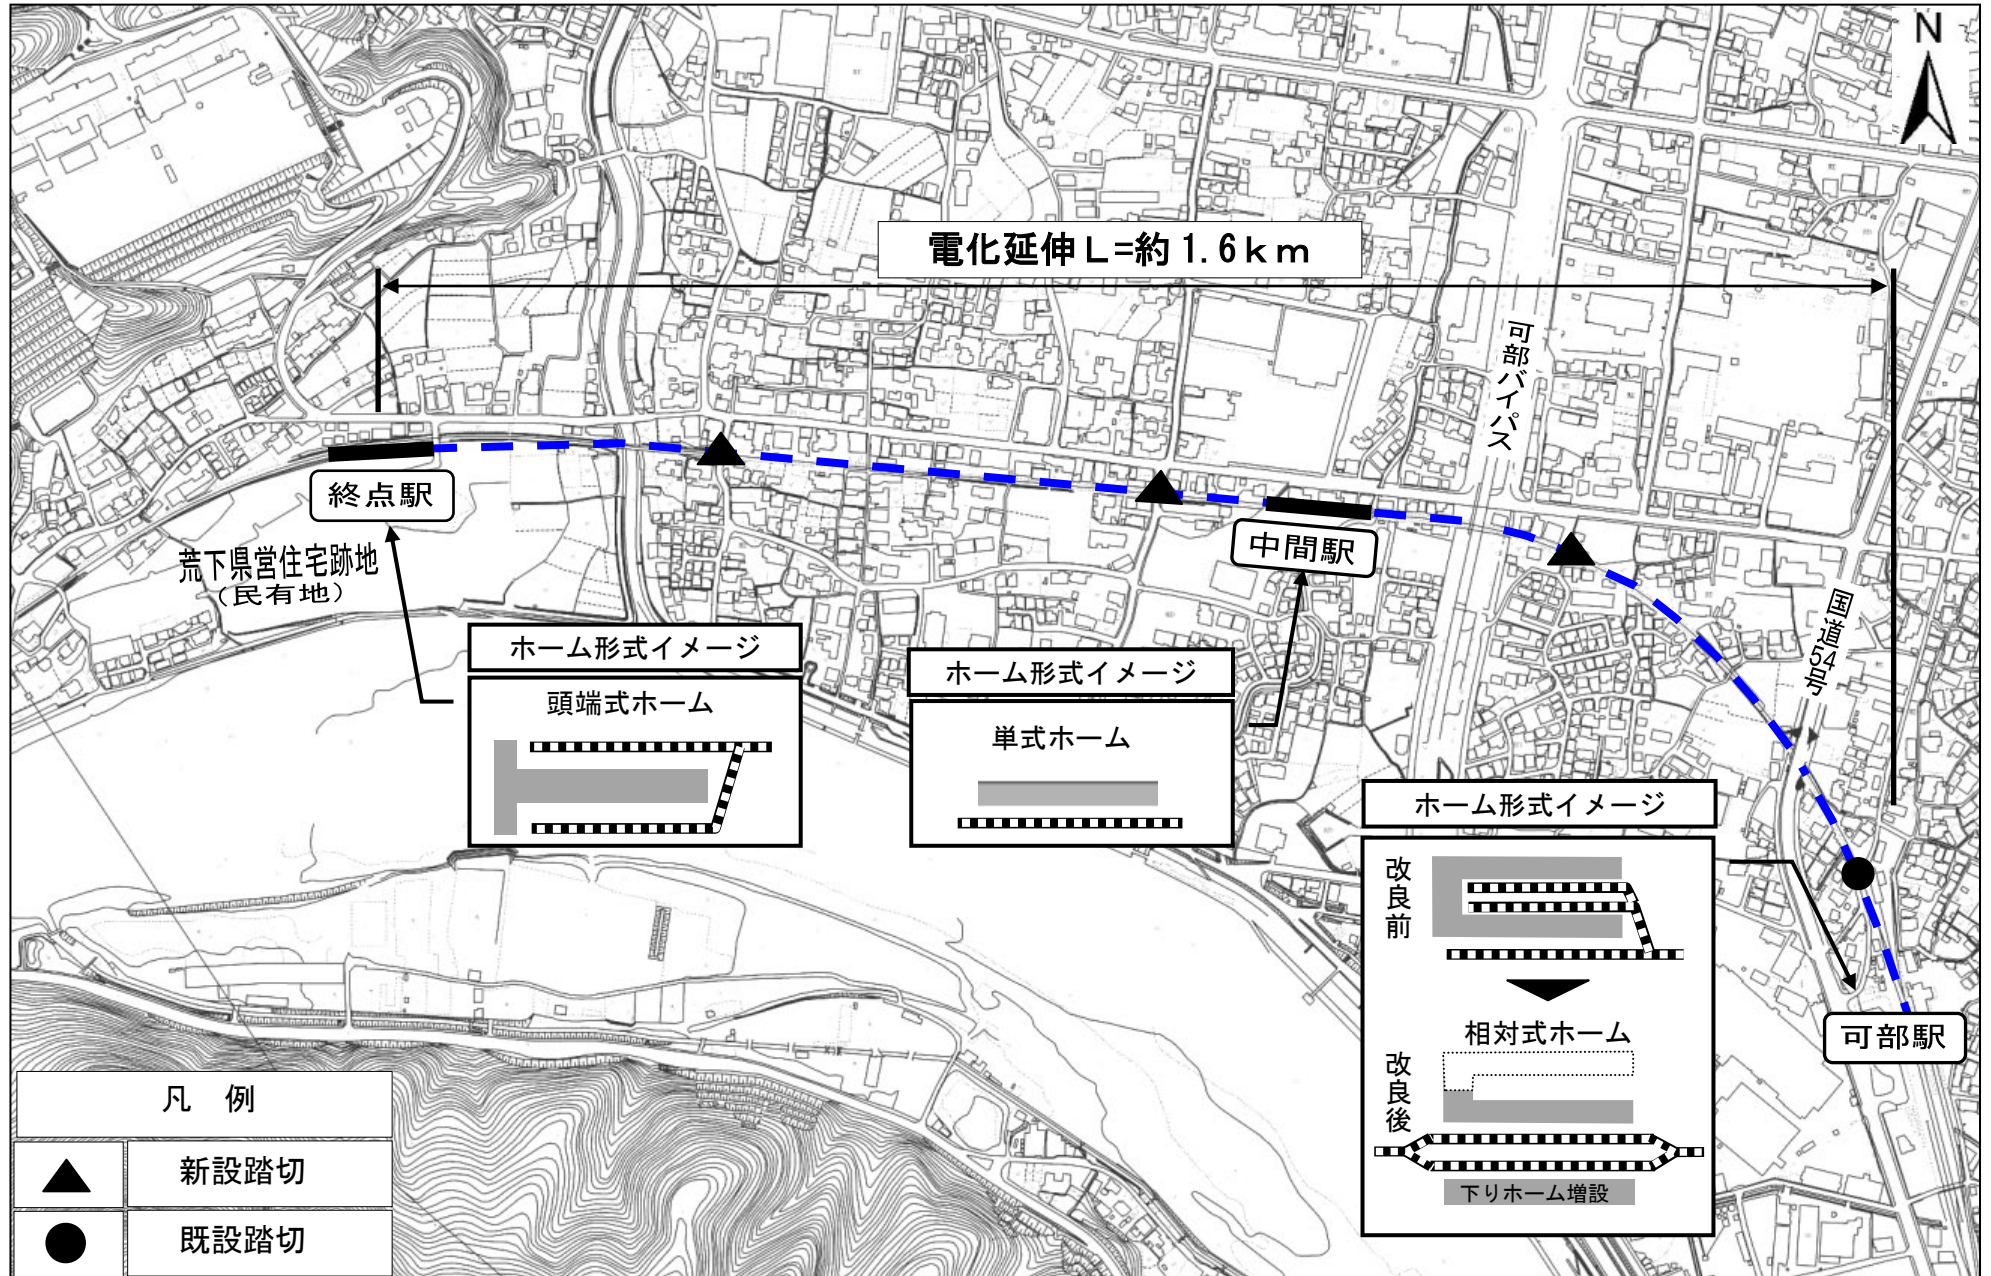

終点駅

荒下県営住宅跡地  
(民有地)

ホーム形式イメージ

頭端式ホーム

ホーム形式イメージ

単式ホーム

中間駅

可部バイパス

国道5号

ホーム形式イメージ

改良前

改良後

相対式ホーム

下りホーム増設

可部駅

凡例

▲	新設踏切
●	既設踏切