


# 芸備線白木山・狩留家間 第1三篠川橋りょう復旧計画

## 【旧橋りょう】 6径間上路プレートガーダー

三次方 広島方

橋長：約86m

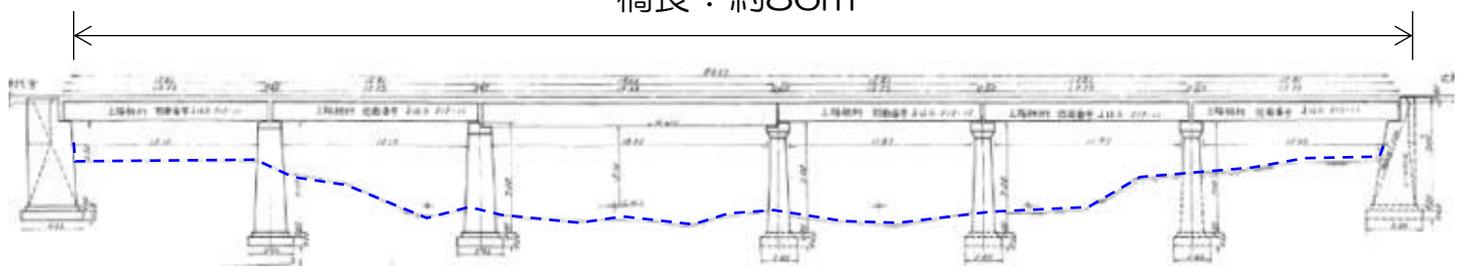

## 【新橋りょう】 3径間下路プレートガーダー

三次方 広島方

橋長：約110m

