




(別紙)

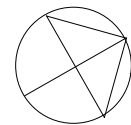

東西連絡通路

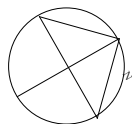


2 階

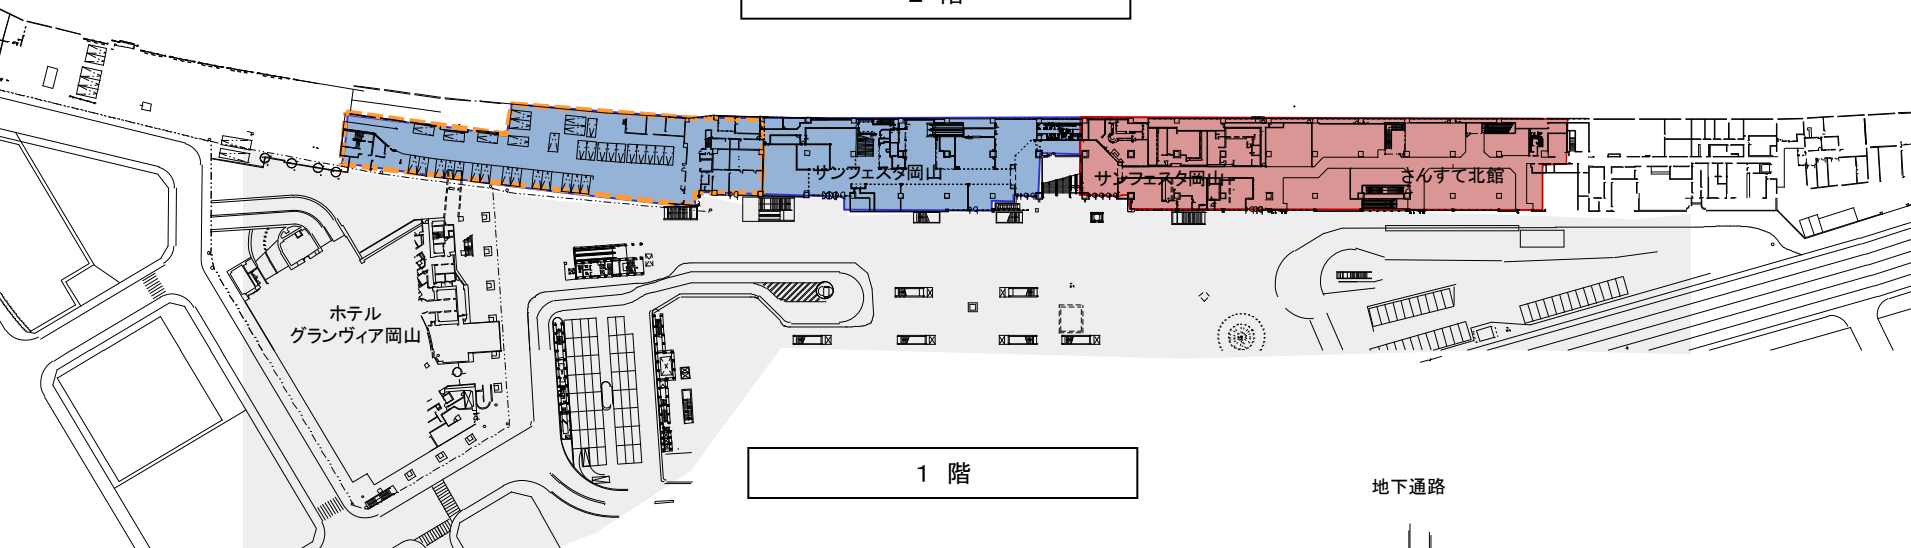

1 階

- 【凡例】
- 第Ⅰ期工事エリア(高架下南側)
 - 第Ⅱ期工事エリア(橋上部分)
 - 第Ⅱ期工事エリア(高架下北側)
 - 店舗増床

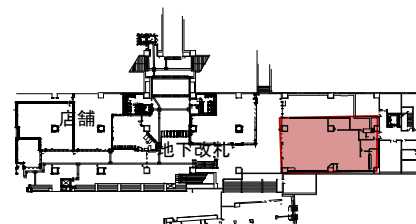

地下