




(別紙)

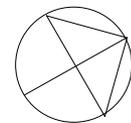

東西連絡通路

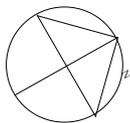


2 階

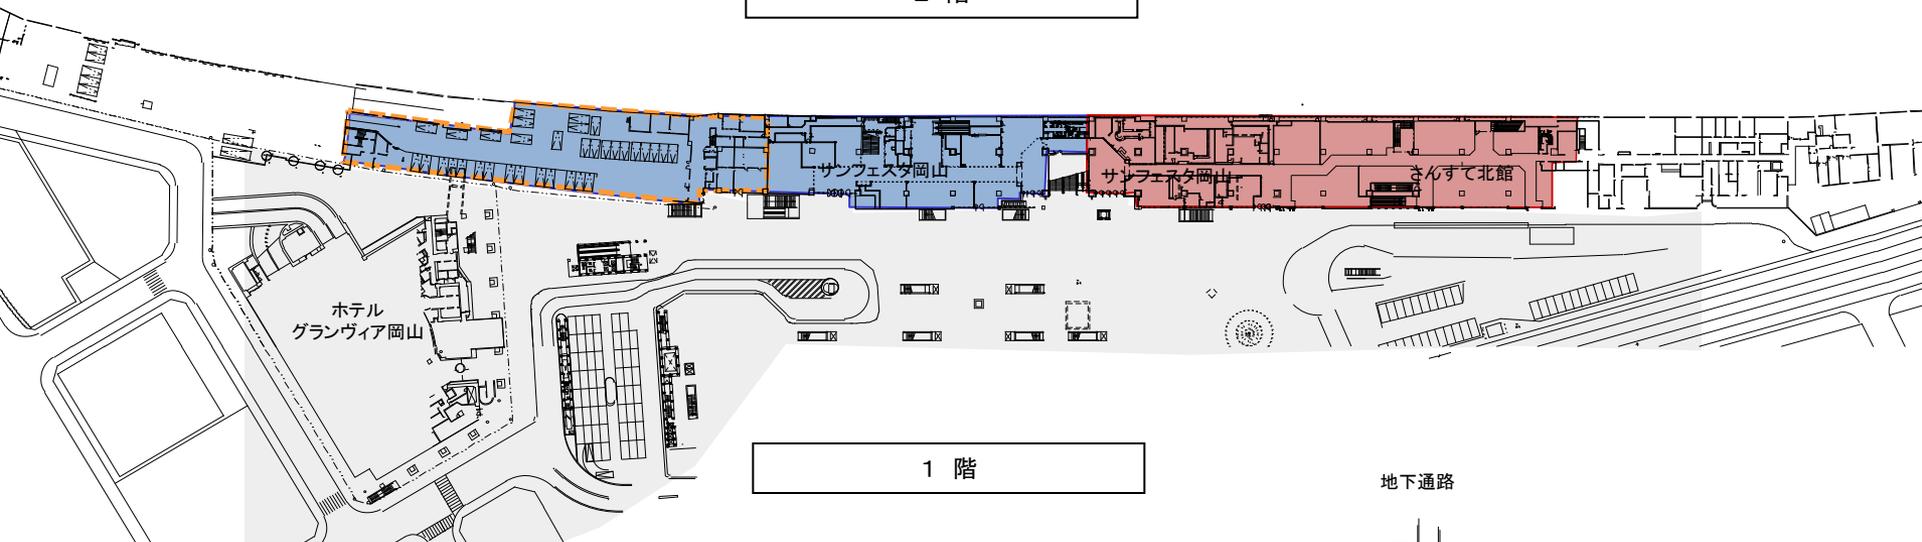

1 階

地下通路

- 【凡例】 第Ⅰ期工事エリア(高架下南側)
- 第Ⅱ期工事エリア(橋上部分)
- 第Ⅱ期工事エリア(高架下北側)
- 店舗増床

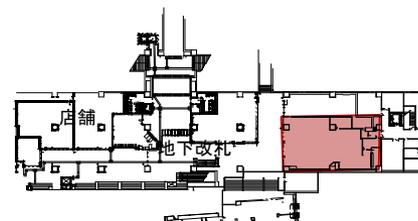

地下