


尼崎駅改良イメージ

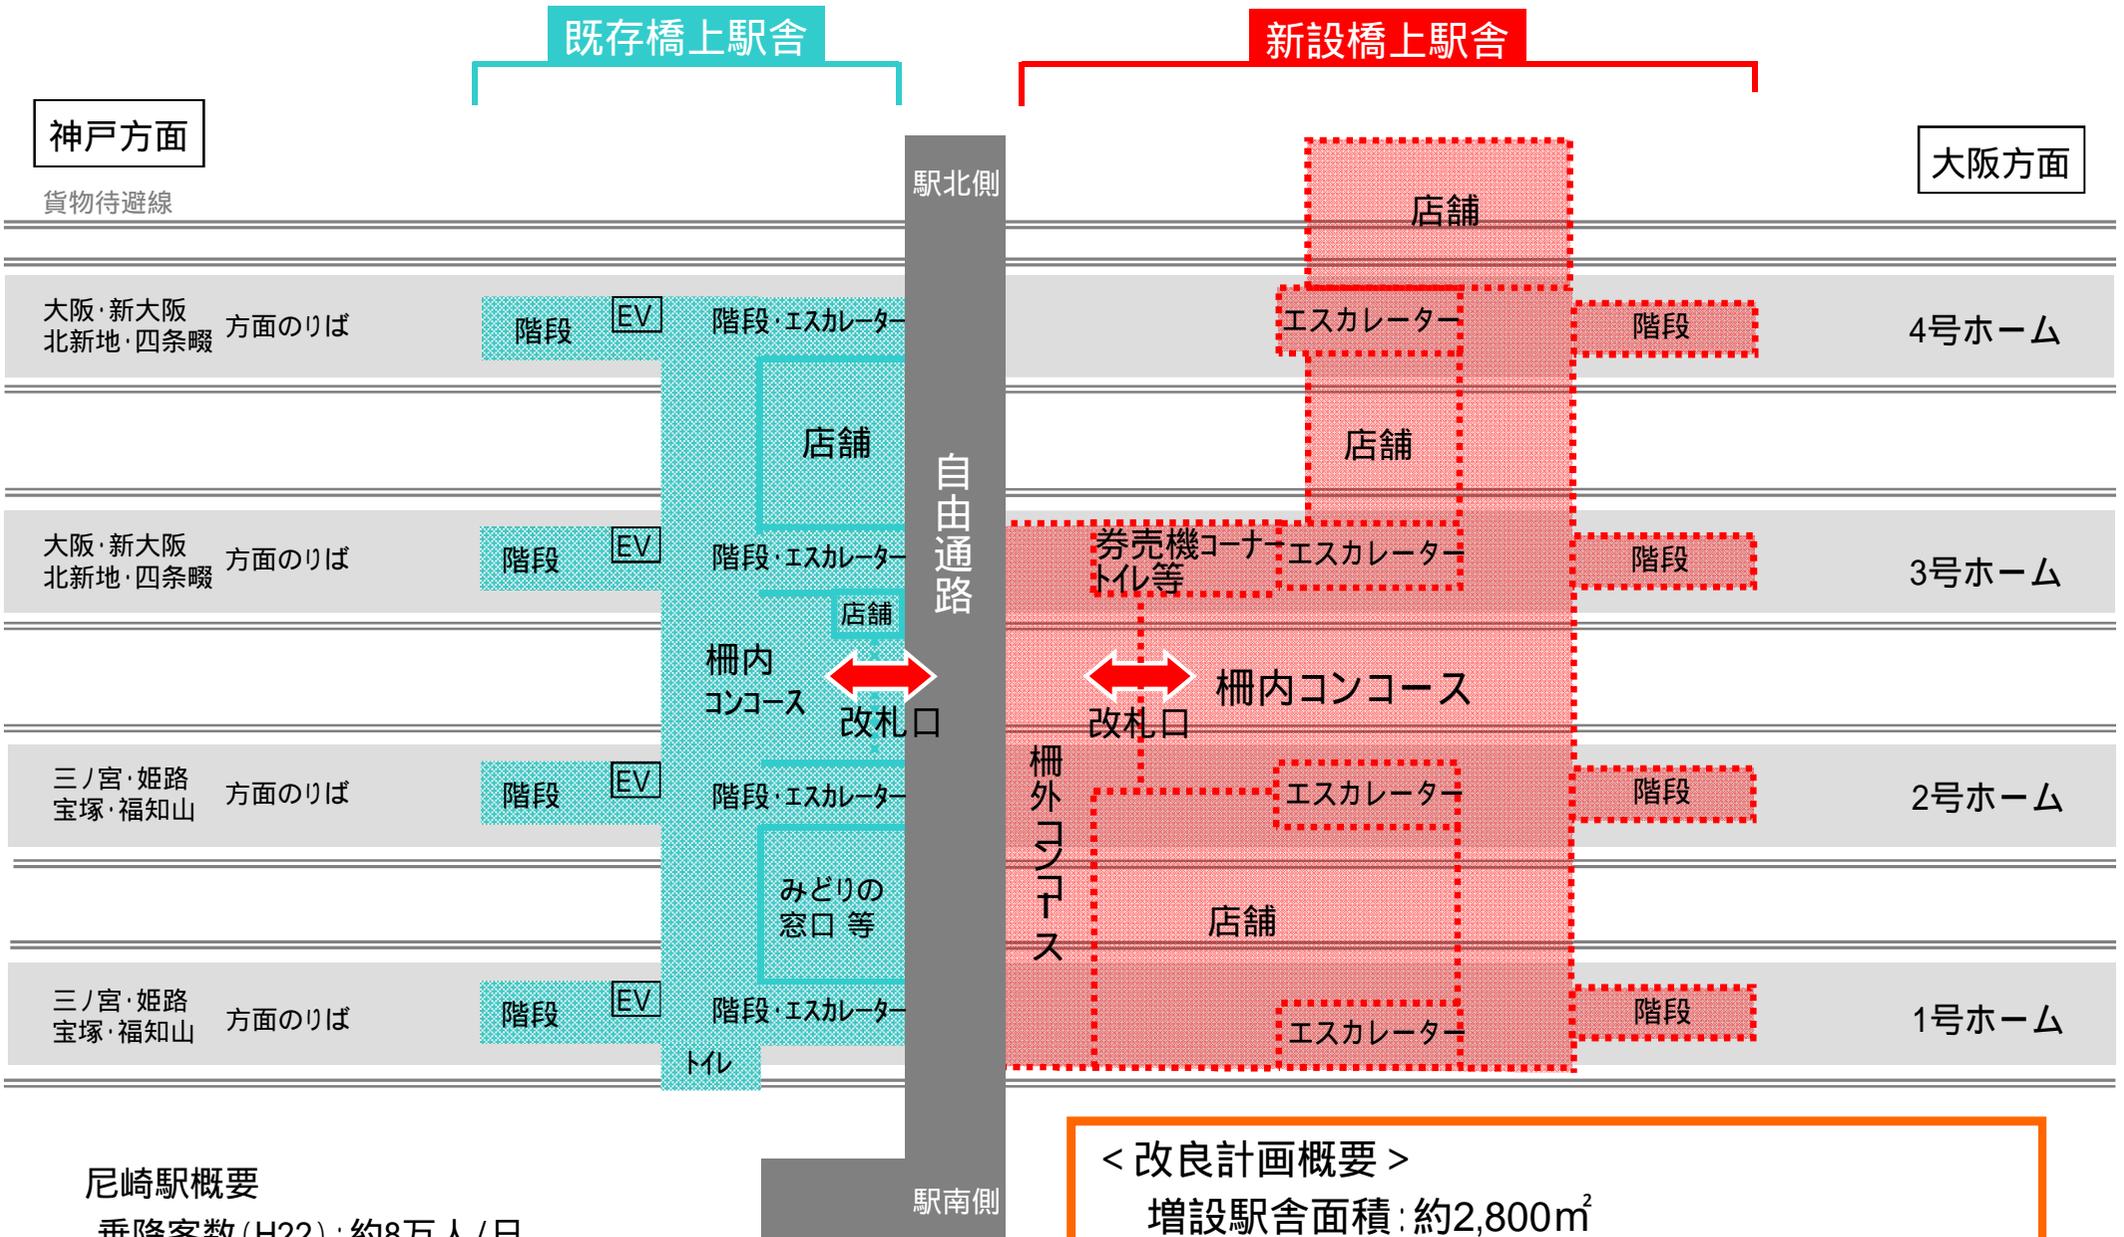

尼崎駅概要

乗降客数 (H22) : 約8万人/日

既設駅舎面積 : 約1,700m²

既存設備 : 上りエスカレーター、エレベーター

< 改良計画概要 >

増設駅舎面積 : 約2,800m²

整備内容 : 上下エスカレーター、トイレ

券売機コーナー (改札口北側)

ホーム屋根の延伸 [1・4号ホーム : 12両
2・3号ホーム : 10両]